


Standardkabelplan

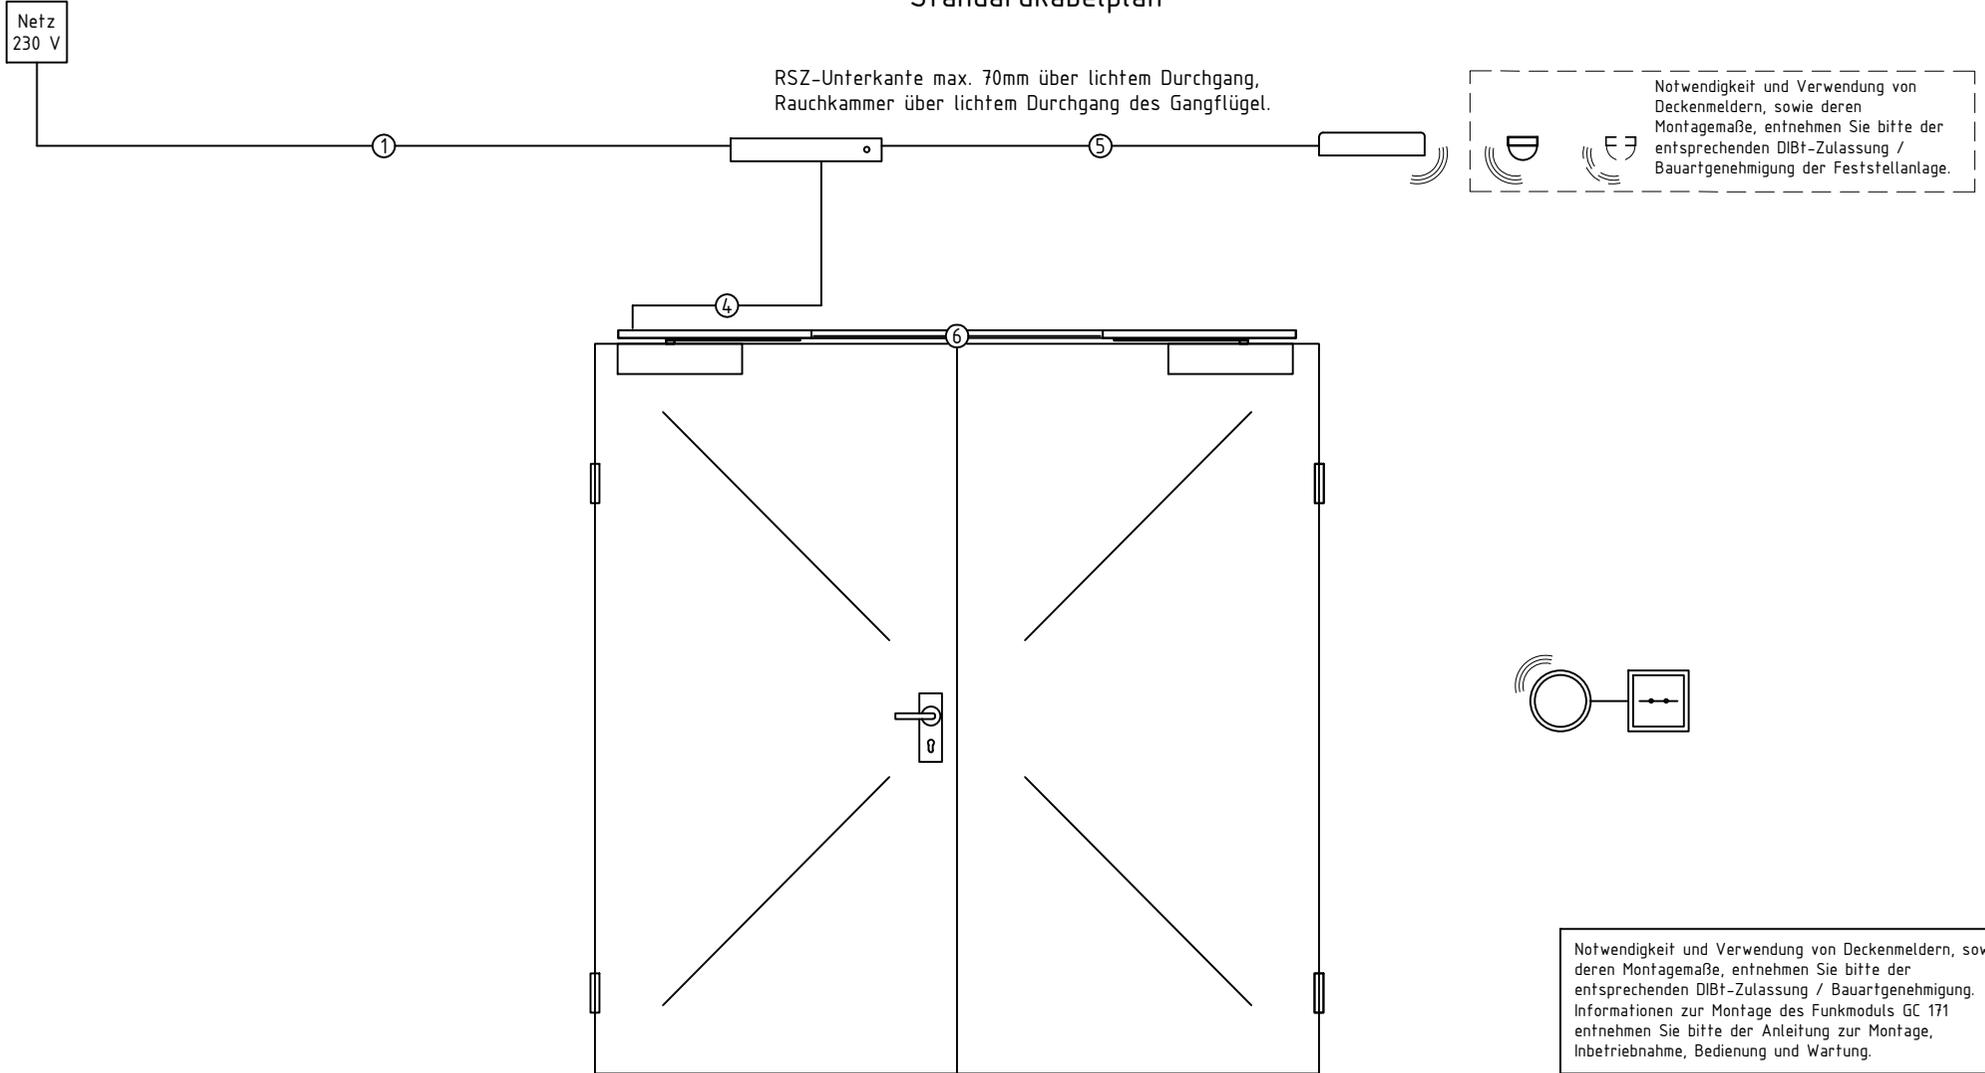

S. 1 / 3


Alle Maßangaben sind in mm

Auftraggeber				DIN links 1XRSZ7 TS 5000 E-ISM		
Ansprechpartner	Kd-Nr		Innendienst			
Objekt	Angebot	PosNr.		Außendienst		
Objektanschrift	Datum			24.11.2020	Version	



Kabelzuführung

Kabelposition für Türflügel DIN Links (Gangflügel)

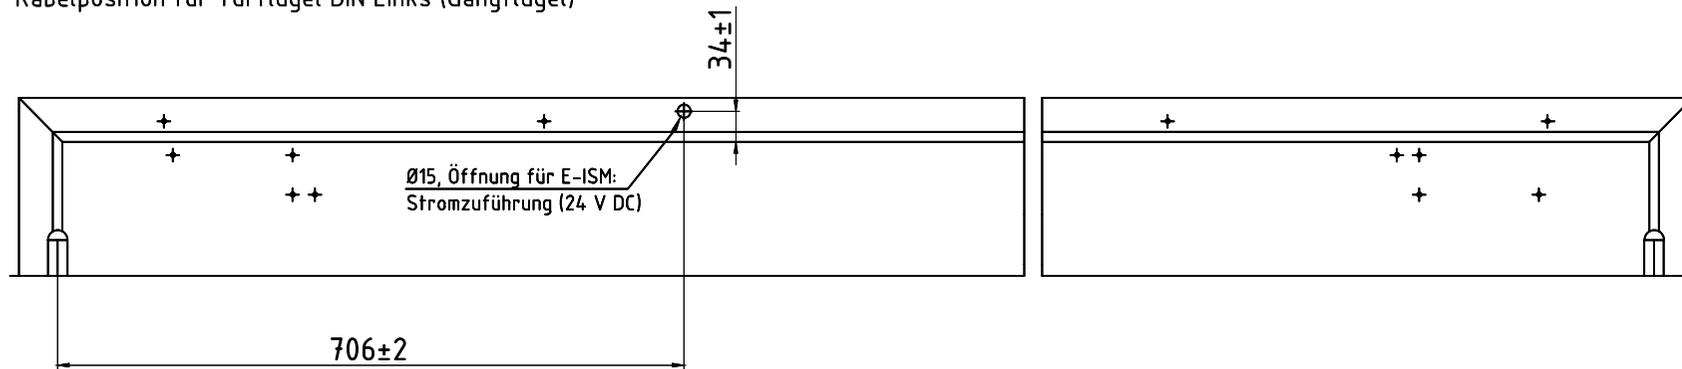

S. 2 / 3


Alle Maßangaben sind in mm


Auftraggeber					DIN links 1XRSZ7 TS 5000 E-ISM				
Ansprechpartner			Kd-Nr			Innendienst			
Objekt			Angebot			Außendienst			
Objektanschrift					Datum	24.11.2020	Version		



Legende

- ① NYM-J 3x1,5 mm²  Funk-Deckenrauchmelder GC 172 / GC 173
- ④ J-Y(ST)Y, 2x0,6 mm oder J-Y(ST)Y, 2x0,8 m, max. 6 m
- ⑤ J-Y(ST)Y, 2x2x0,6 mm oder J-Y(ST)Y, 2x2x0,8 m, max. 15 m  Funkmodul GC 171
- ⑥ J-Y(ST)Y, 2x2x0,6 mm oder J-Y(ST)Y, 2x2x0,8 m, max. 6 m

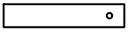 RSZ7

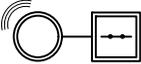 Funkeingabemodul GC 175

Hinweise:

Die Leitungsverlegung muss nach der DIN VDE 0100 und allen weiteren notwendigen und mitgeltenden Normen erfolgen.

Die Leitungsverlegung, Anschluß und Inbetriebnahme darf nur durch autorisierte elektro Fachkräfte ausgeführt werden.

Bei Kombinationen mit Fremdfabrikaten übernimmt GEZE keine Gewähr- und Serviceleistungen.

- Signalleitungen mind. 500 mm aus der Wand stehen lassen.

ACHTUNG: flexible Leitungen nicht verputzen.
S. 3 / 3

Passende Anschlusspläne und Leistungserklärungen finden Sie im Downloadbereich der GEZE-Homepage unter www.GEZE.de/GEZE/downloads
z.B. FA GC 150

Die örtlichen Installationsvorschriften, die Auflagen der Baugenehmigung und des Brandschutzkonzeptes hinsichtlich der zu verwendenden Kabel- / Leitungstypen sind zwingend zu beachten.

Alle Maßangaben sind in mm

Auftraggeber					DIN links 1XRSZ7 TS 5000 E-ISM			
Ansprechpartner	Kd-Nr				Innendienst			
Objekt	Angebot		PosNr.		Außendienst			
Objektanschrift					Datum	24.11.2020	Version	

